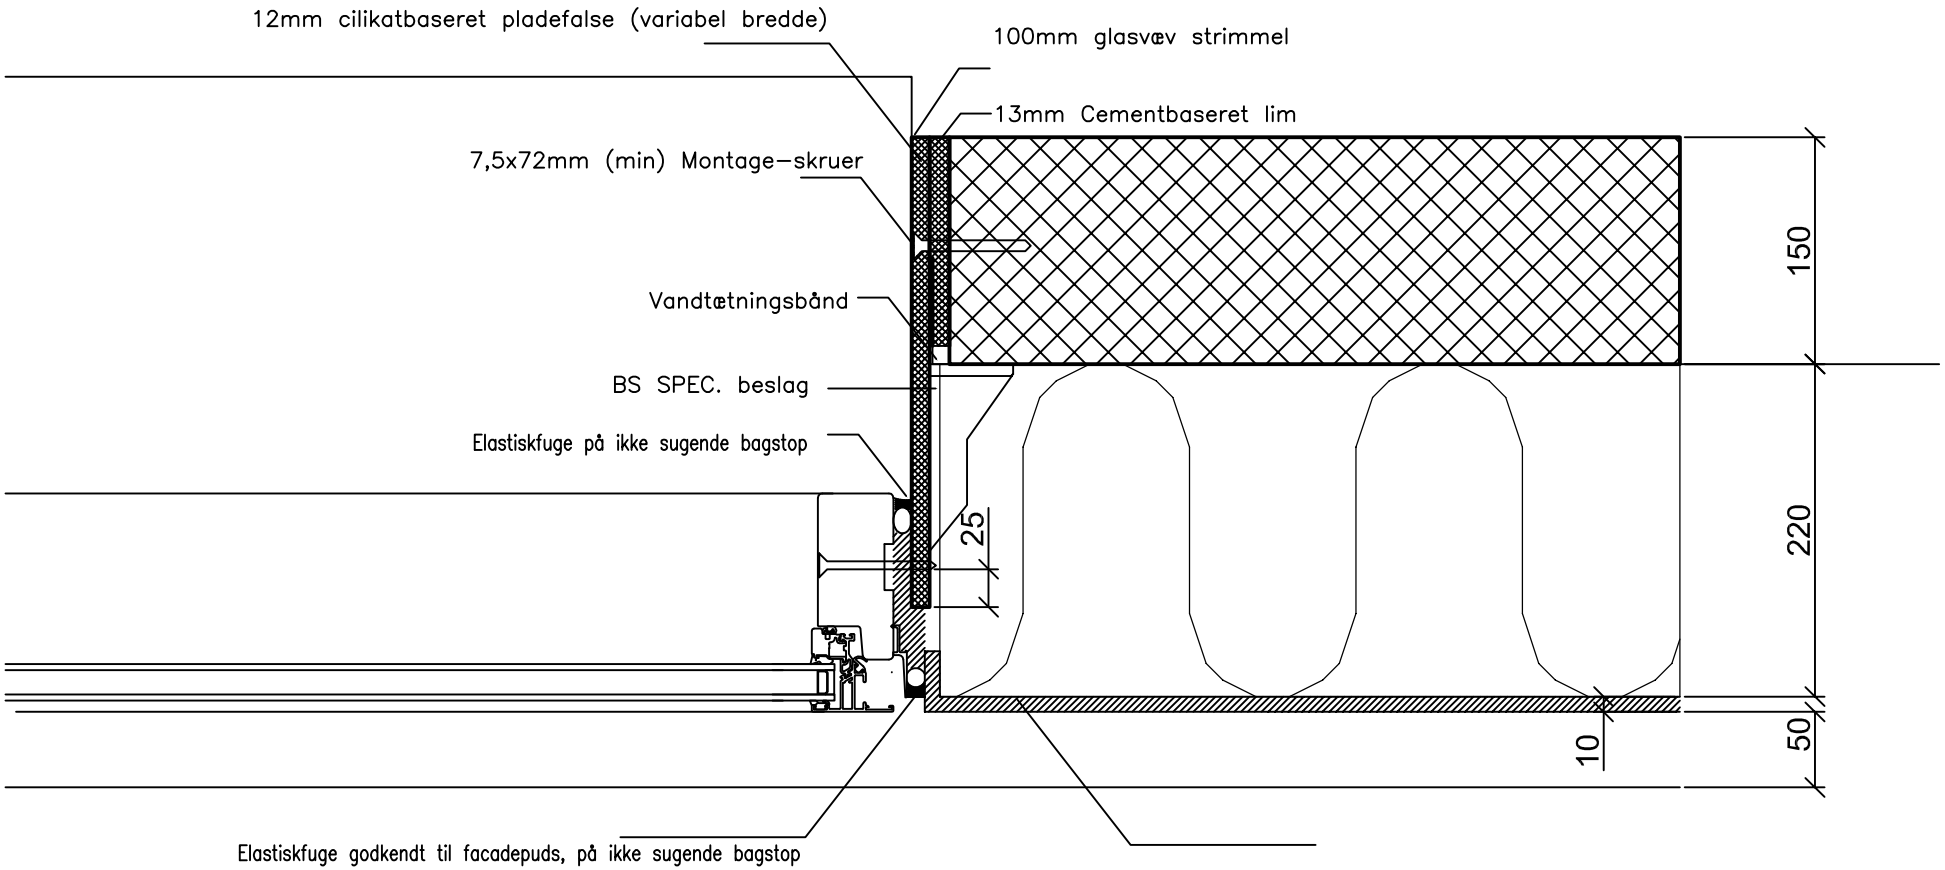

Vandret snit
Facadepuds – 2010

EMNE:	TEGN. NR.:
BS FALSEN, 120mm bagvæg	(21)5.2
Dato: 29-10-2015	Mål: 1:5