



Støttebeslag, forplade
Rustfast A4

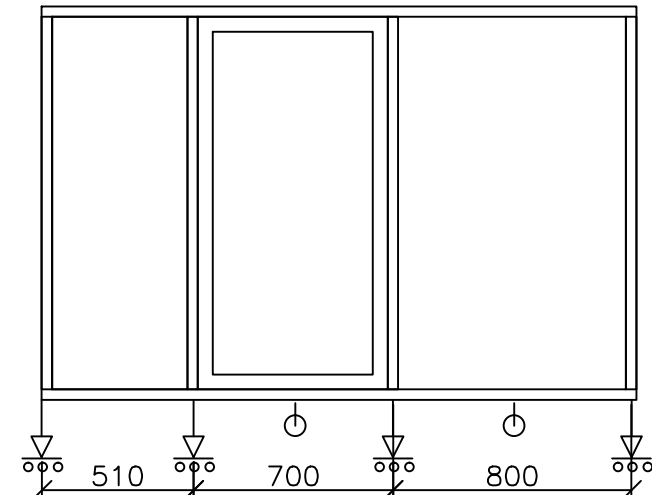


BS Indstøbningsbeslag, bagvæg

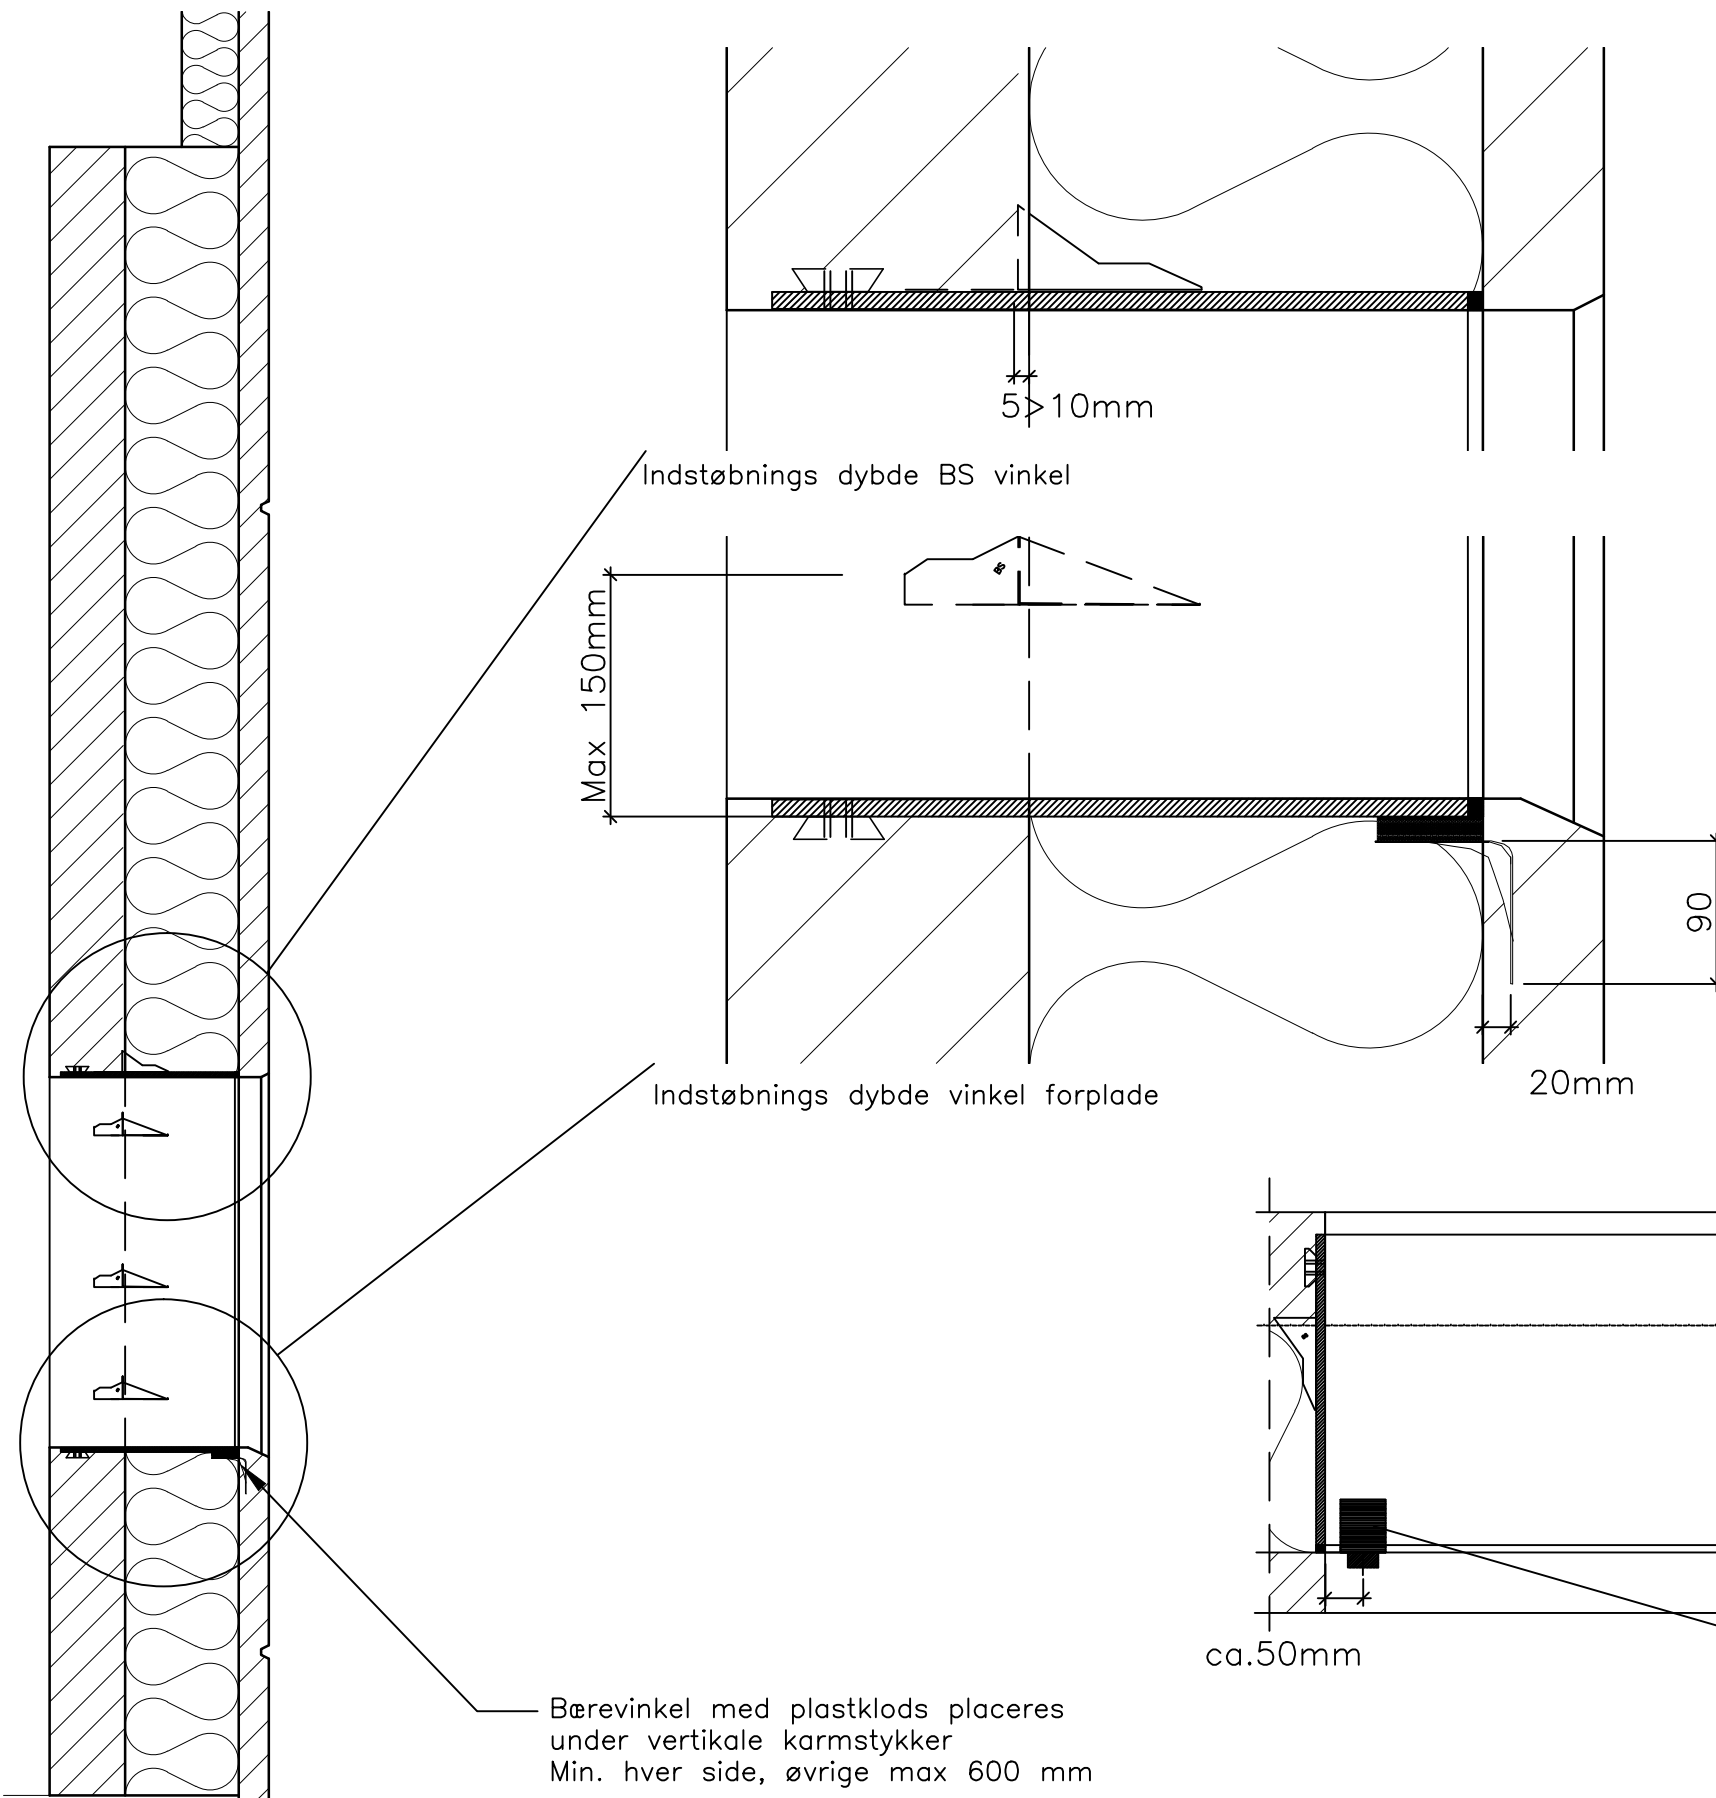

Lodrette laster fra vindueselement optages af indstøbte rustfri vinkler i beton forplade

⊕ Supperende støttevinkler, for understøttelse af plade falsen
Max. afstande 600 mm

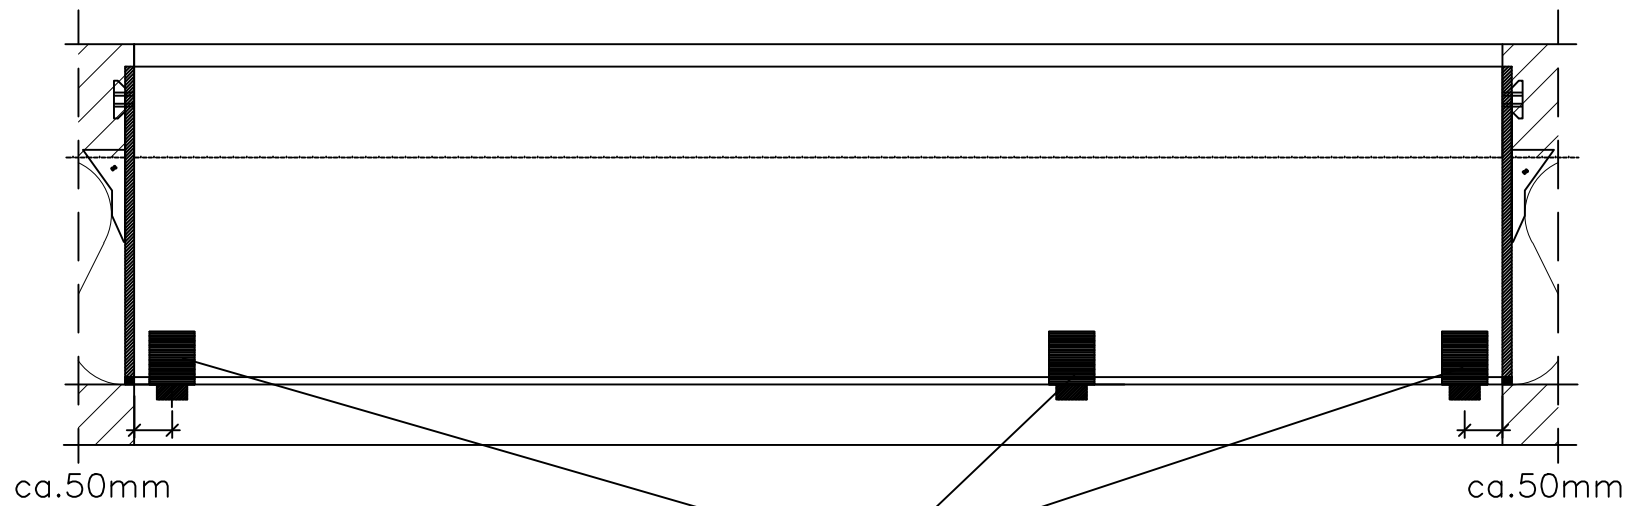

Kun i bundfals som støtte for vindue, max 80kg pr. vinkel, min. beton 30
Placeres under lodrette karmstykker.
Max. afstand øvrige bærevinkler 600mm

Vandret snit sandwich element



EMNE: Princip detaljer vedr. indstøbning sandwich elementer
Dato: 03-01-2018

TEGN. NR.: (20)5.0
Mål: