



BS-FALSEN

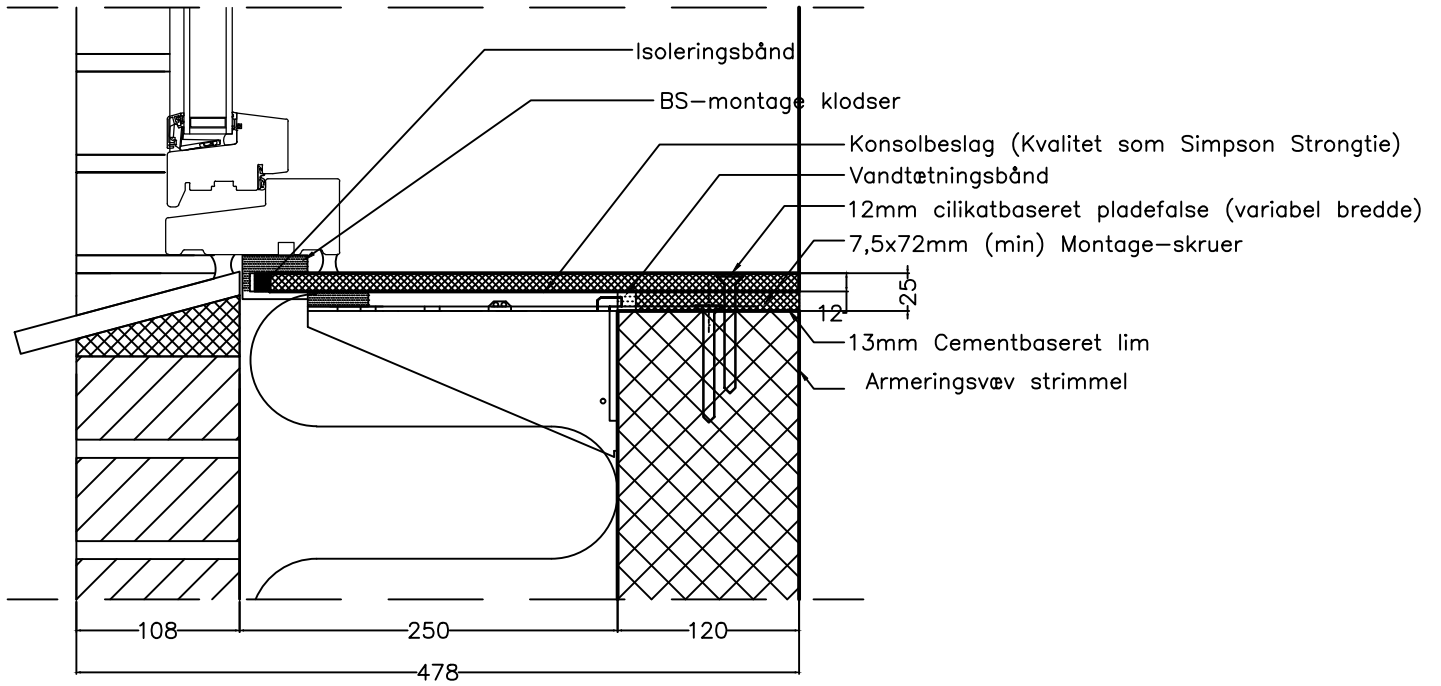

Lodret snit vindue
 Mål 1:5

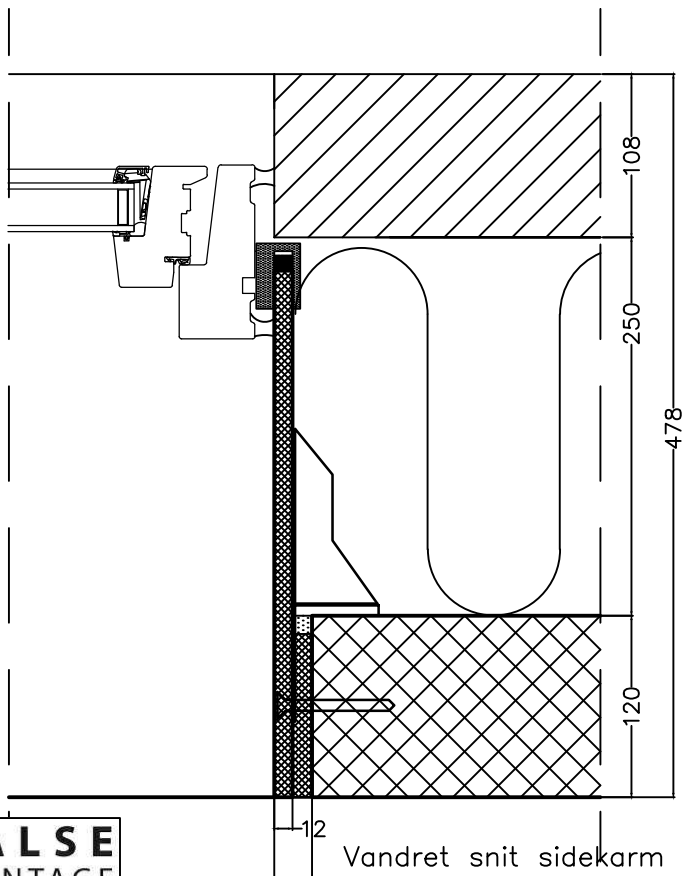

Vandret snit sidekarm vindue
 Mål 1:5



EMNE:	BS FALSEN, 120mm bagvæg	TEGN. NR.:	(21)5.2
Dato:	19.01.2018	Mål:	1:5