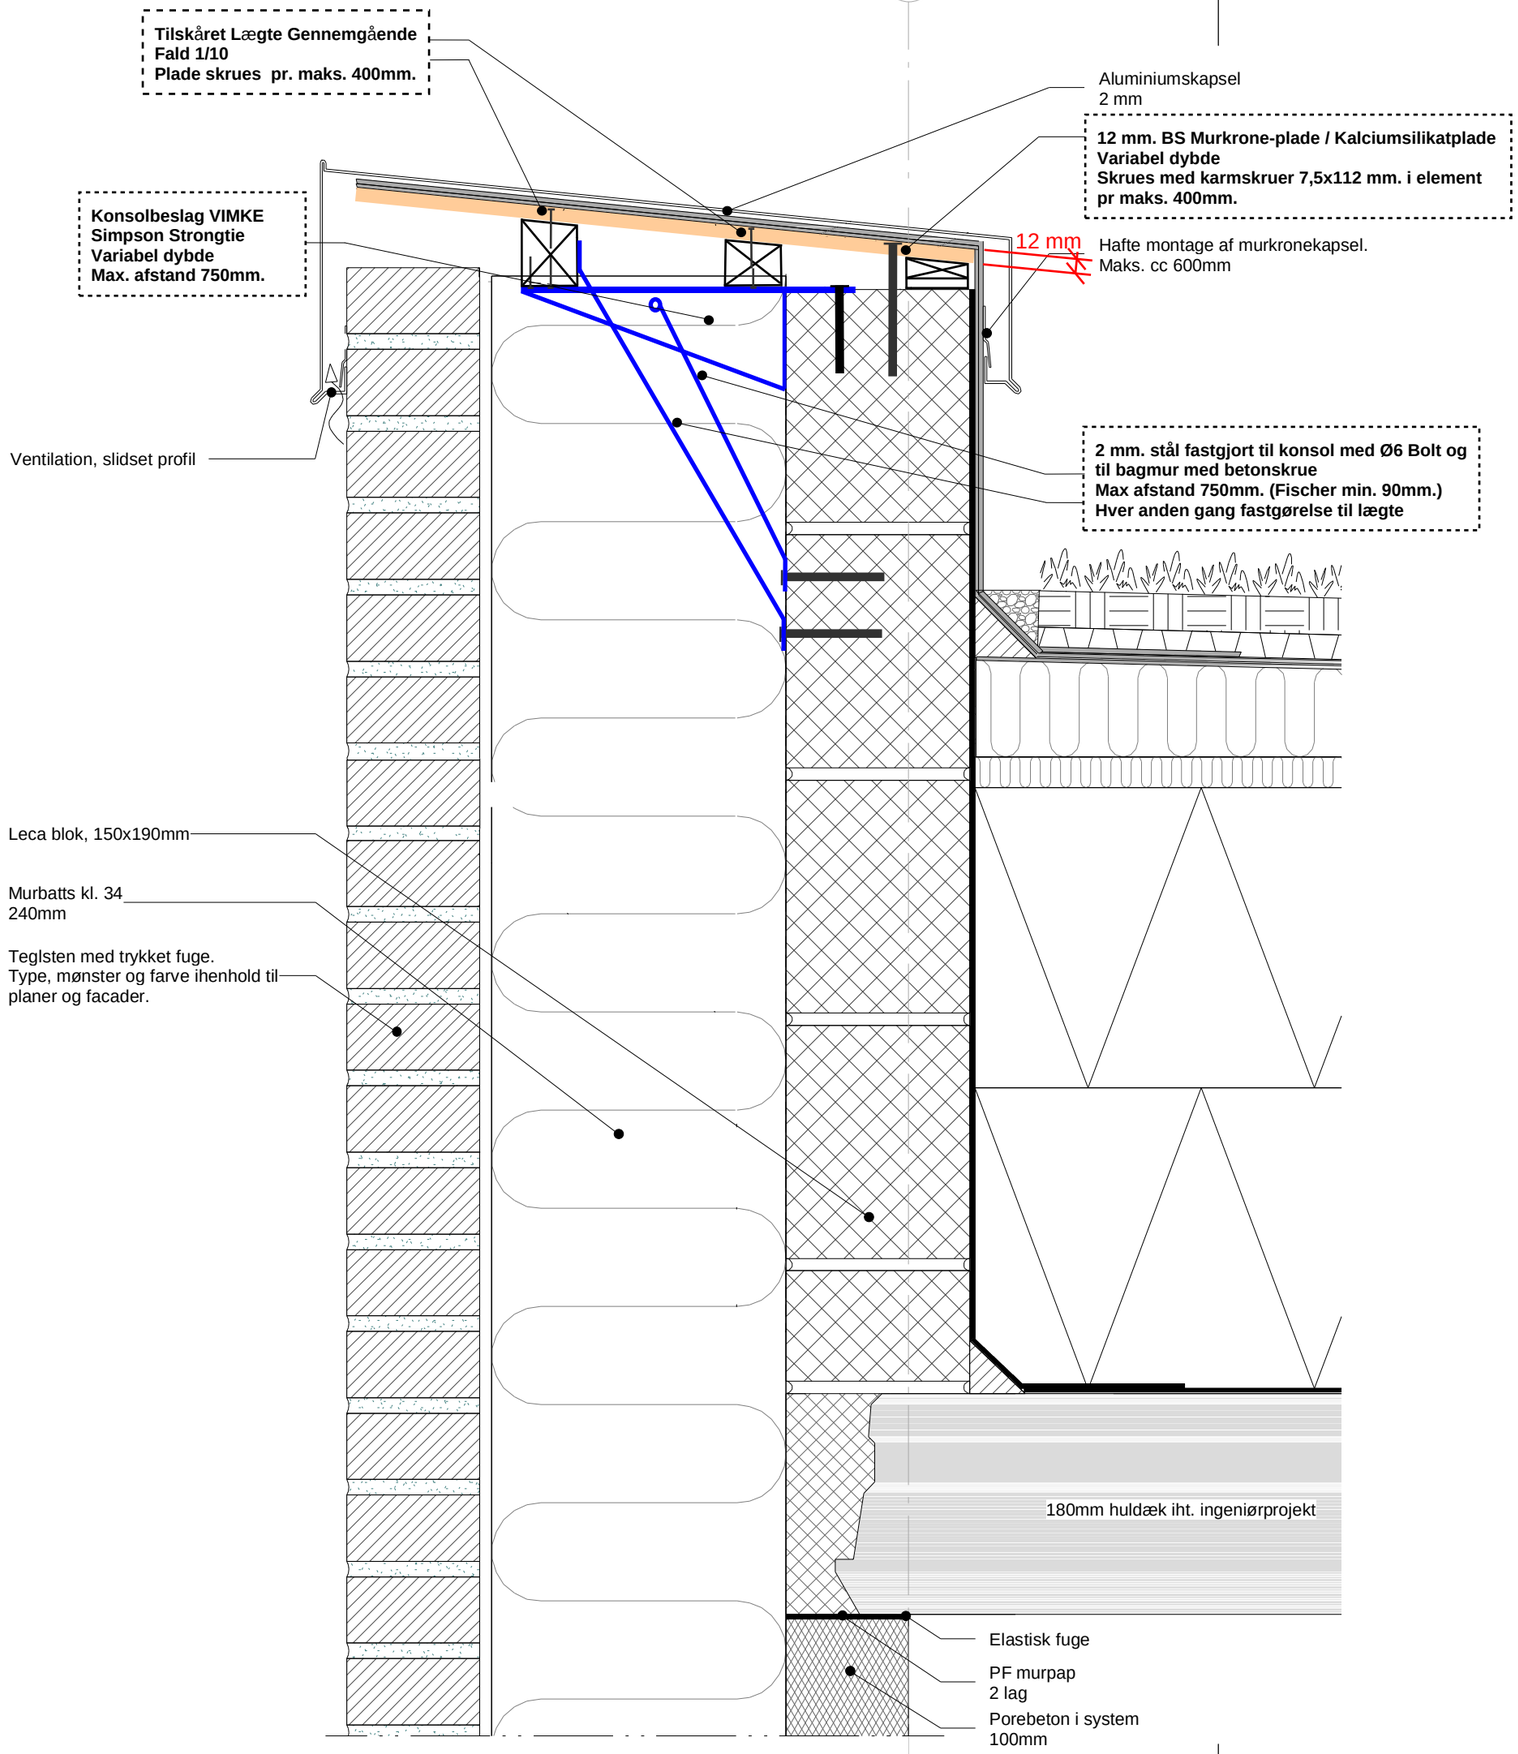

REV.: DATO: EMNE:

Tag - Murkrone

Lodret principdetalje

FALSE MONTAGE BYGGE SERVICE